


	EMBAJADA DE LOS ESTADOS UNIDOS DE AMERICA BOGOTA, COLOMBIA SECCION N.A.S.	PROYECTO: CONTENEDOR OFICINAS Y LABORATORIO MANTENIMIENTO VISORES	CONTIENE: PLANTA , CORTE EXISTENTE	REQUERIMIENTO No: 3919-008
		LUGAR: BASE POLICICIA SANTA MARTA Bogotá	ESCALA: 1: 75	FECHA Noviembre 7, 2008
				PLANO No: 1

MUEBLE TIPO A:


Capacidad: casilleros 15 X20 X26: 40 UN

Capacidad: casilleros 20 X20 X32: 15 UN

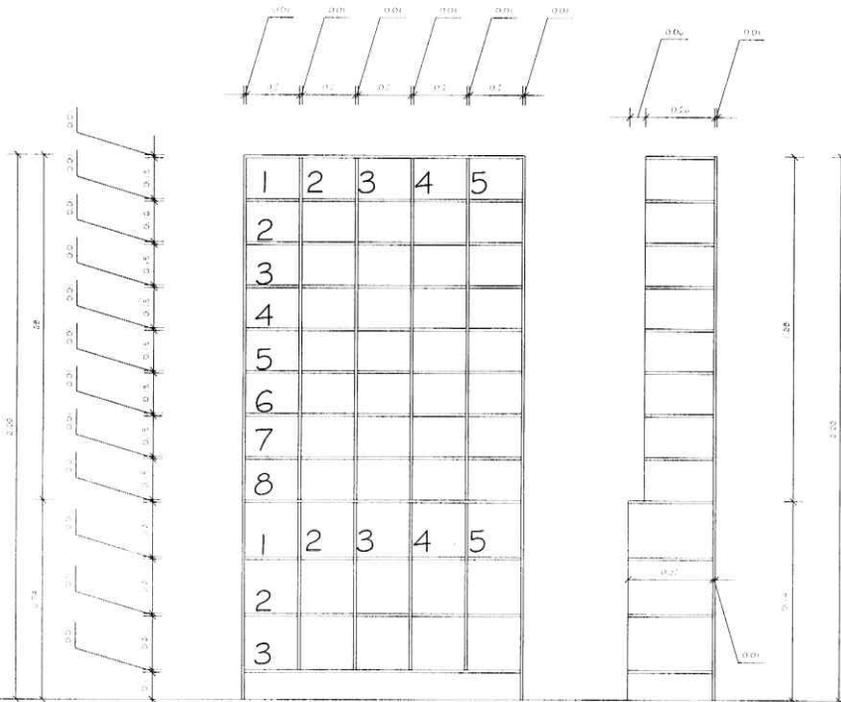

MUEBLE TIPO B:

Capacidad: casilleros 15 X20 X26: 15 UN

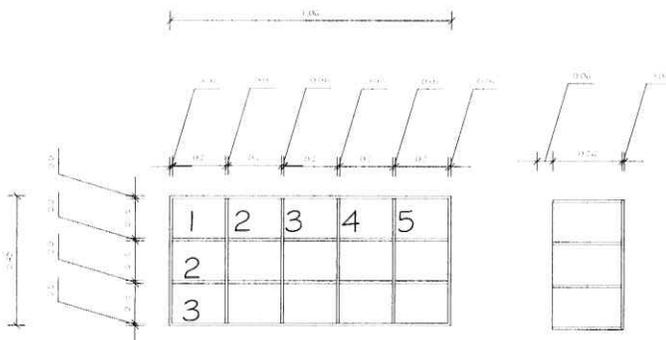

EMBAJADA DE LOS ESTADOS
UNIDOS DE AMERICA
BOGOTA, COLOMBIA

SECCION N.A.S.

PROYECTO:
CONTENEDOR OFICINAS Y LABORATORIO
MANTENIMIENTO VISORES

LUGAR:
BASE POLICIA SANTA MARTA


CONTIENE:
MUEBLES
EXISTENTE

ESCALA: 1: 25

REQUERIMIENTO No:
3919-008

FECHA
Noviembre 7, 2008

PLANO No:
2

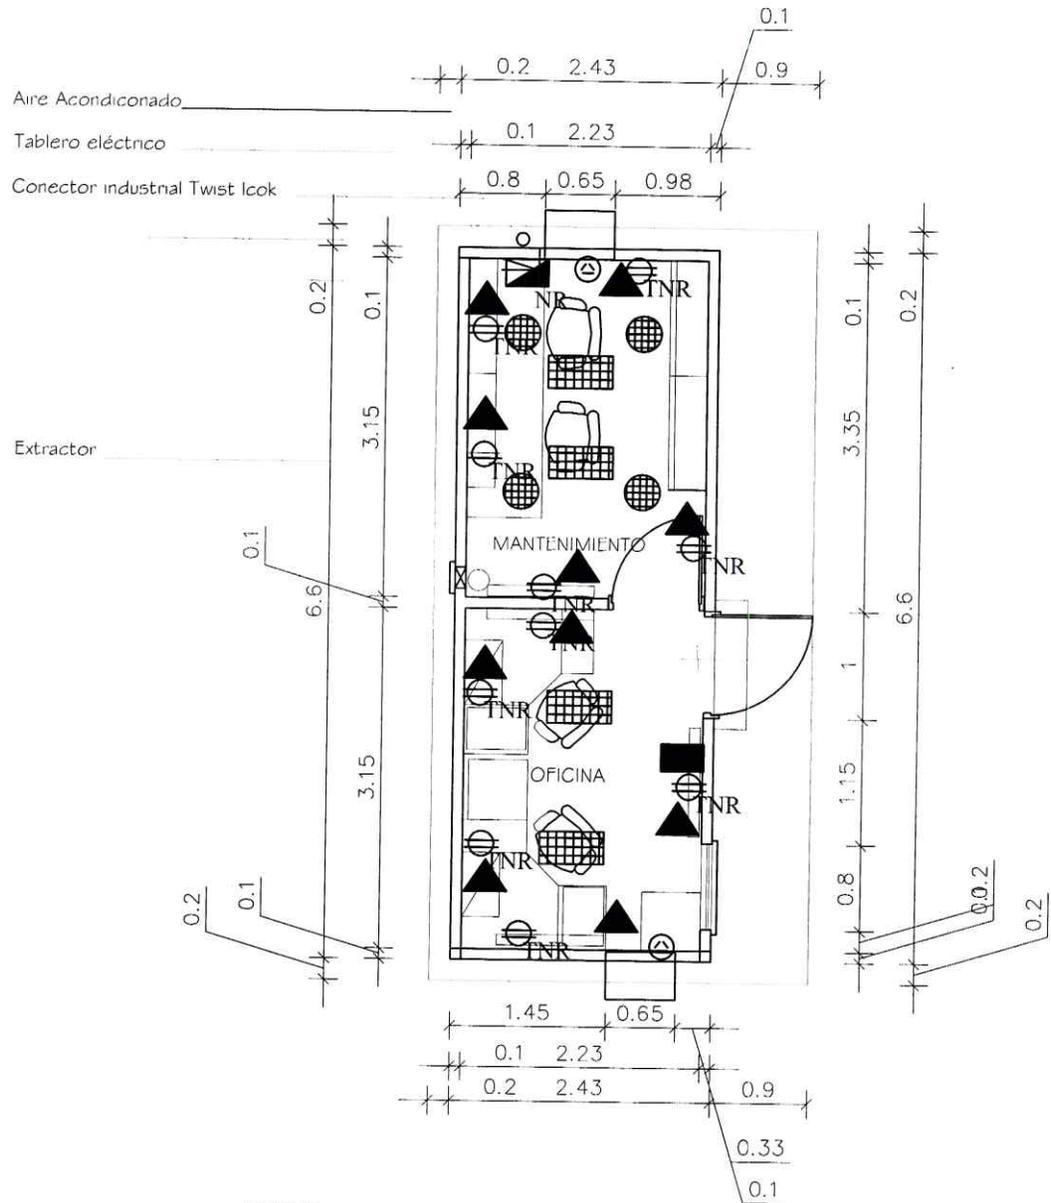

-  LAMPARA 2x32
-  LAMPARA ESPECIAL LUZ BLANCA CON RESOSTATO
-  Tablero eléctrico
-  Punto voz y datos
-  Rack
-  Toma 220 V
-  Toma 110 V

	EMBAJADA DE LOS ESTADOS UNIDOS DE AMERICA BOGOTÁ, COLOMBIA	PROYECTO: CONTENEDOR OFICINAS Y LABORATORIO MANTENIMIENTO VISORES	CONTIENE: ILUMINACION, TOMAS ELECTRICAS VOZ Y DATOS	REQUERIMIENTO No: 3919-008N
	SECCION N.A.S.	LUGAR: BASE POLICIA SANTA MARTA Bogotá	ESCALA: 1:75	FECHA Noviembre 7, 2008